

KULTUR BÜRO ELISABETH

Platzanzahl:

3 Querreihen à 7 Plätze auf 2 Seiten:	42
7 Reihen à 10 Pl. 2 Seiten (bis zum Mittelgang):	140
1 Zusatzreihe (Bänke im Mittelgang):	20
13 Reihen à 10 Pl. auf 2 Seiten:	260
9 x 4 Sitzplätze in den Nischen:	32
Bestuhlung unter der Orgelempore (ca.)	80
insgesamt: (572 abzügl. 8 Säulen)	564

Bestuhlungsmöglichkeit „Orchesterbereich“

5 Reihen à 6 Pl. pro Seite	30
----------------------------	----


Empore:

1. Reihe (mit Sicht) à 42 Plätze auf jeder Seite:	82
2.+3. Reihe (ohne Sicht) auf jeder Seite:	168
4 Plätze in 6 Nischen (ohne Sicht) auf 2 Seiten:	48

insgesamt Empore in Bänken:	300
mögliche Bestuhlung Orgelempore ca.	50-70

vorhandene Stühle:

50 neue in der linken großen Sakristei
20 alte auf der Orgelempore
5 mobile Bänke + einzelne alte Stühle für den Mittelgang und den Bereich zwischen den Säulen

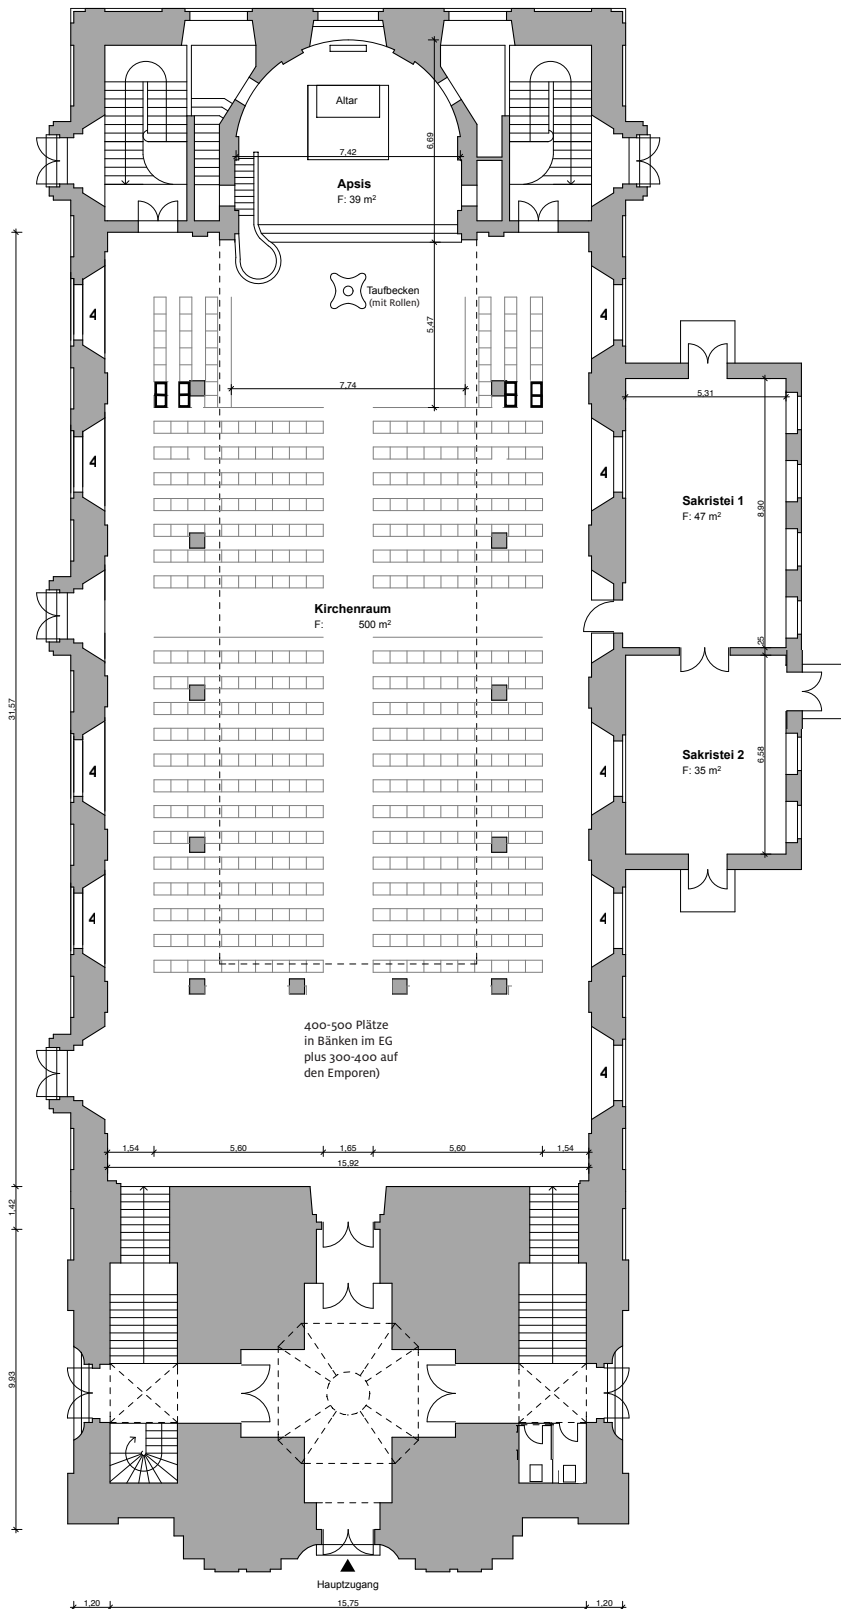

Sophienkirche | Grundriss Erdgeschoss | Maßstab 1 : 250

Datum 18.12.2014, DIN A4, Zeichnung mit technischen Angaben

Kontakt für künstlerische Veranstaltungen:

Isabel.schubert@elisabeth.berlin

Kontakt für Vermietungen:

Olga.burkert@elisabeth.berlin

Kultur Büro Elisabeth gGmbH

Invalidenstr. 4a



10115 Berlin

Tel 030 – 4404 36 44


Fax 030 – 4404 23 62

kultur@elisabeth.berlin

www.elisabeth.berlin

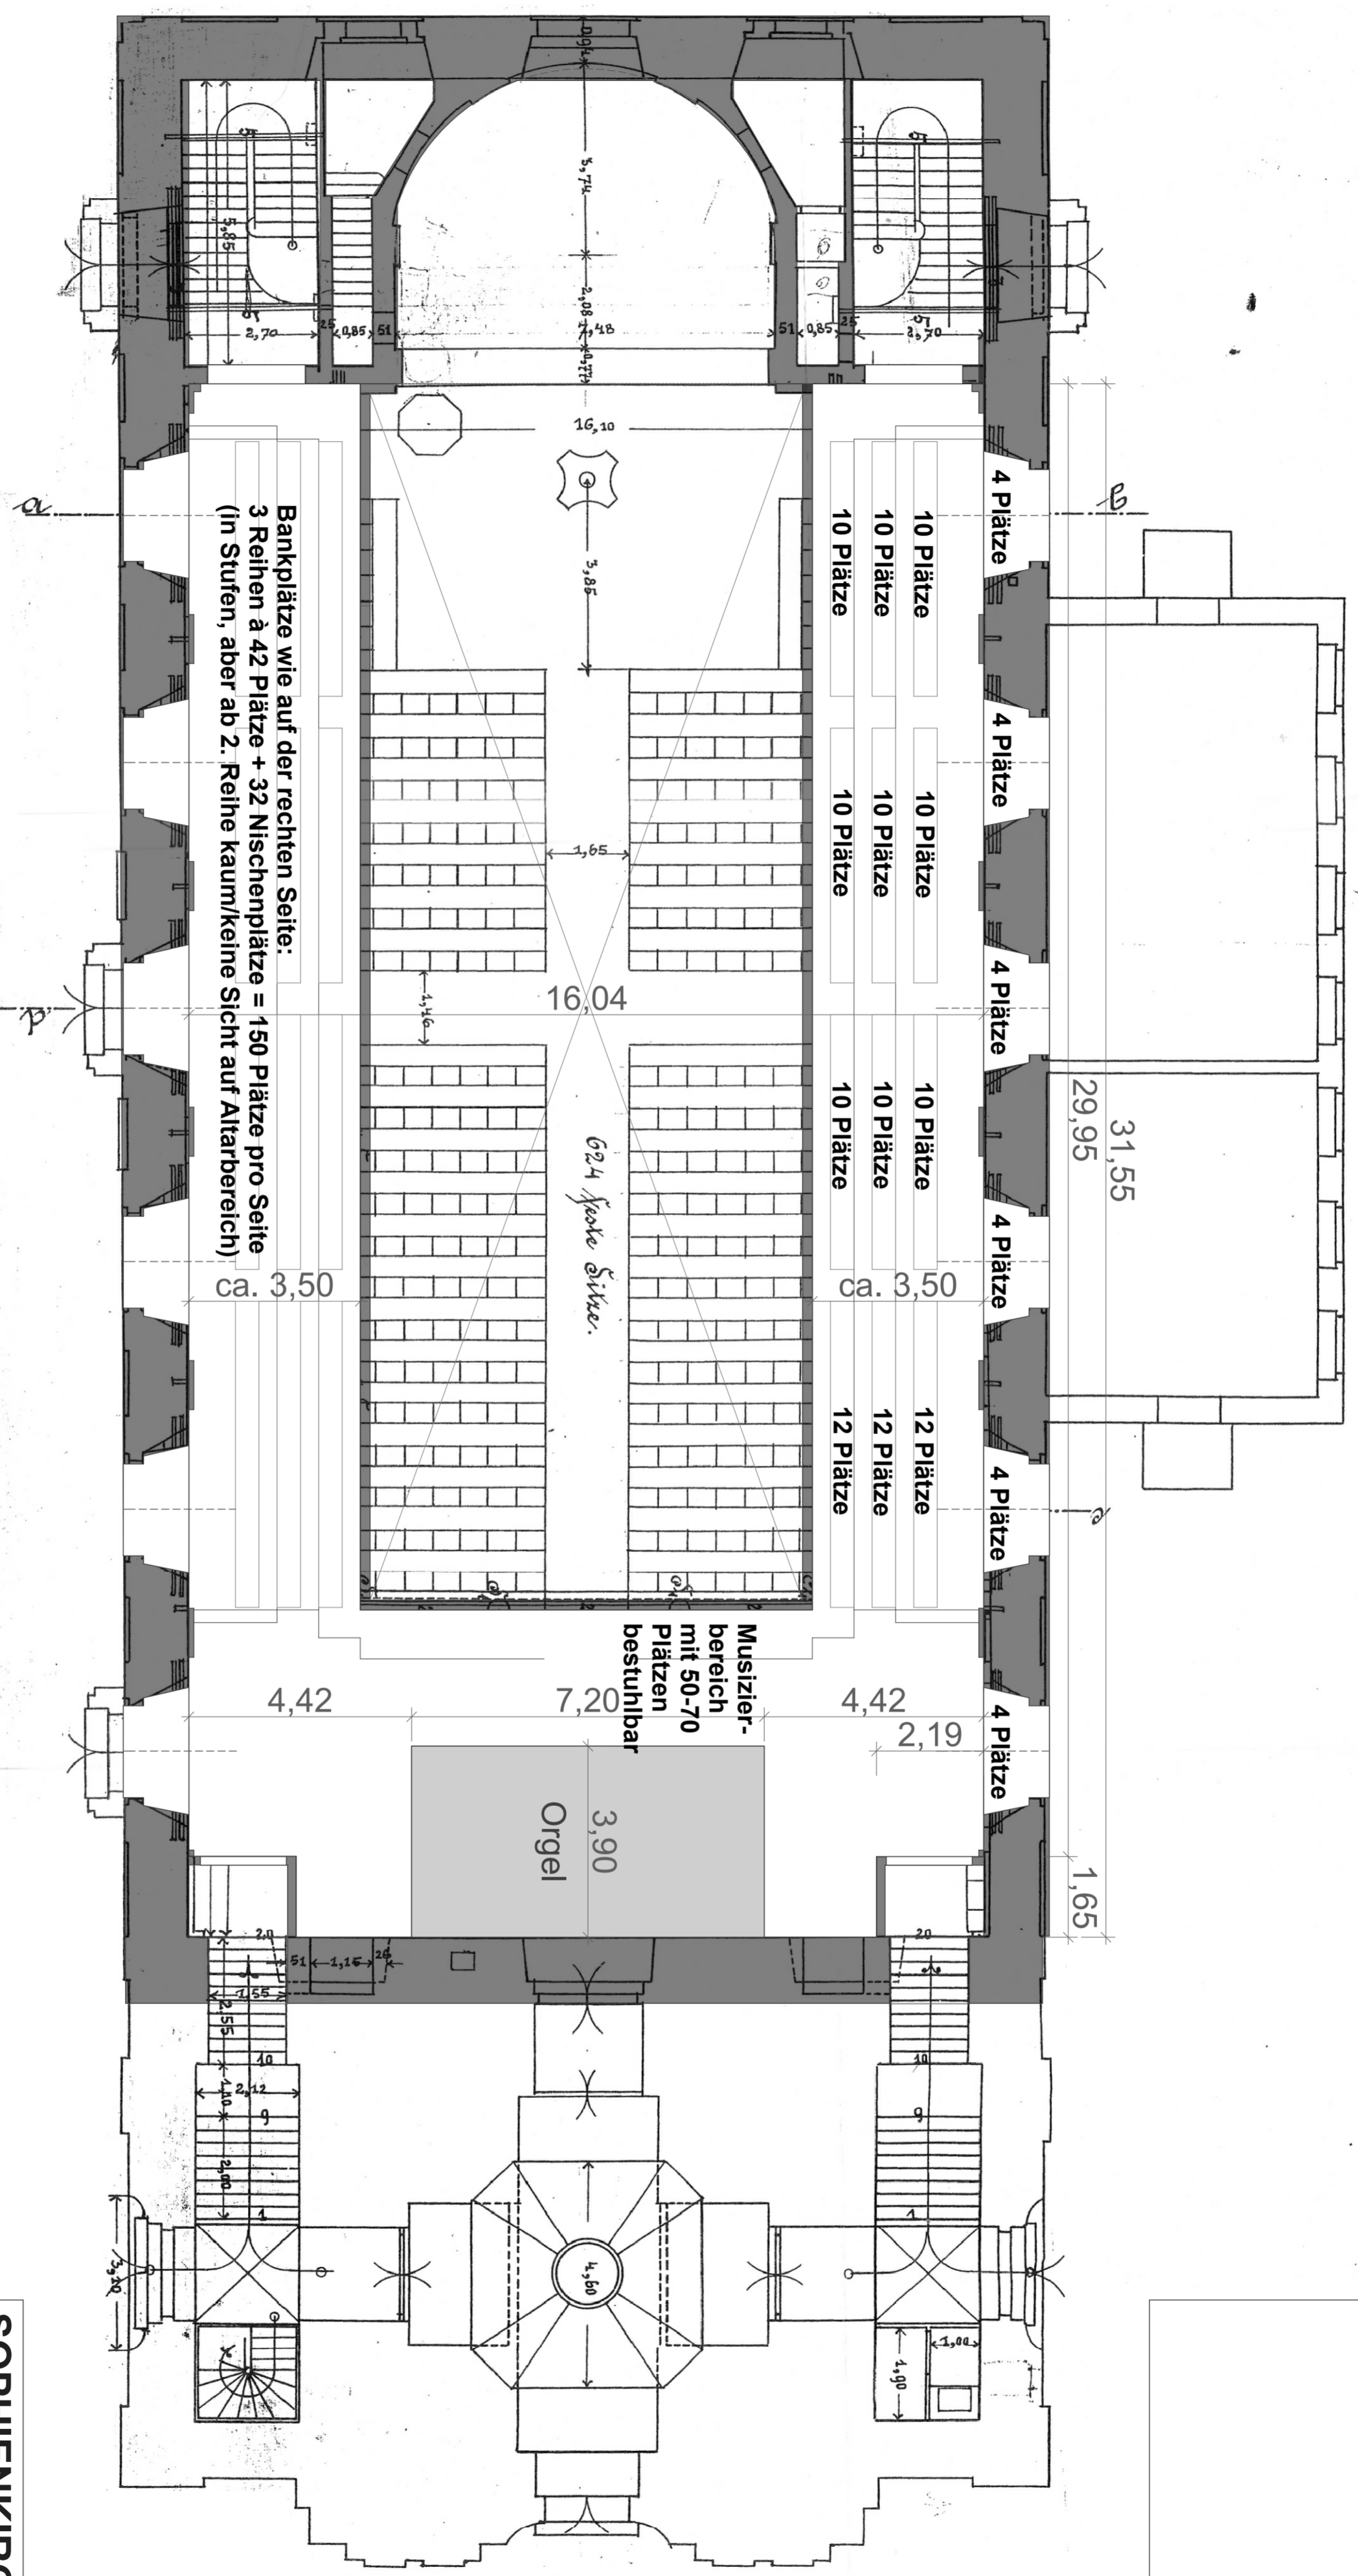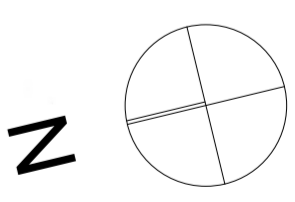

Bankplätze wie auf der rechten Seite:
 3 Reihen à 42 Plätze + 32 Nischenplätze = 150 Plätze pro Seite
 (in Stufen, aber ab 2. Reihe kaum/keine Sicht auf Altarbereich)

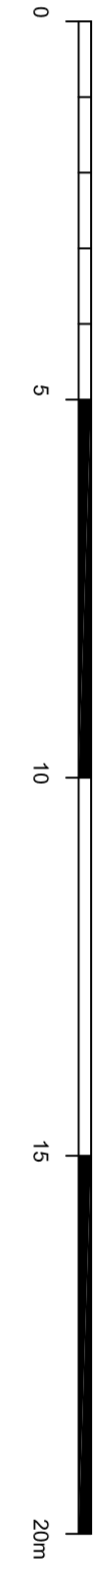

SOPHIENKIRCHE			
Große Hamburger Str. 29 / 10115 Berlin			
ARCHITECTEN	ABRI + RAABE		BAUHERR
	ALEXANDRIENSTR. 2-3		KIRCHENGEMEINDE
	10969 BERLIN		SOPHIEN
	FON 030/2962185		Große Hamburger Str. 29
	FAX 030/2960962		10115 Berlin
PLANAVANT			
Restauration Emporenwände			
PLANART			
Grundriss Emporenebene			
Maßstab	Bauhformel	Bestecker	Datum
1:100	AZ	ES	16.06.2017
			Plannummer
			02